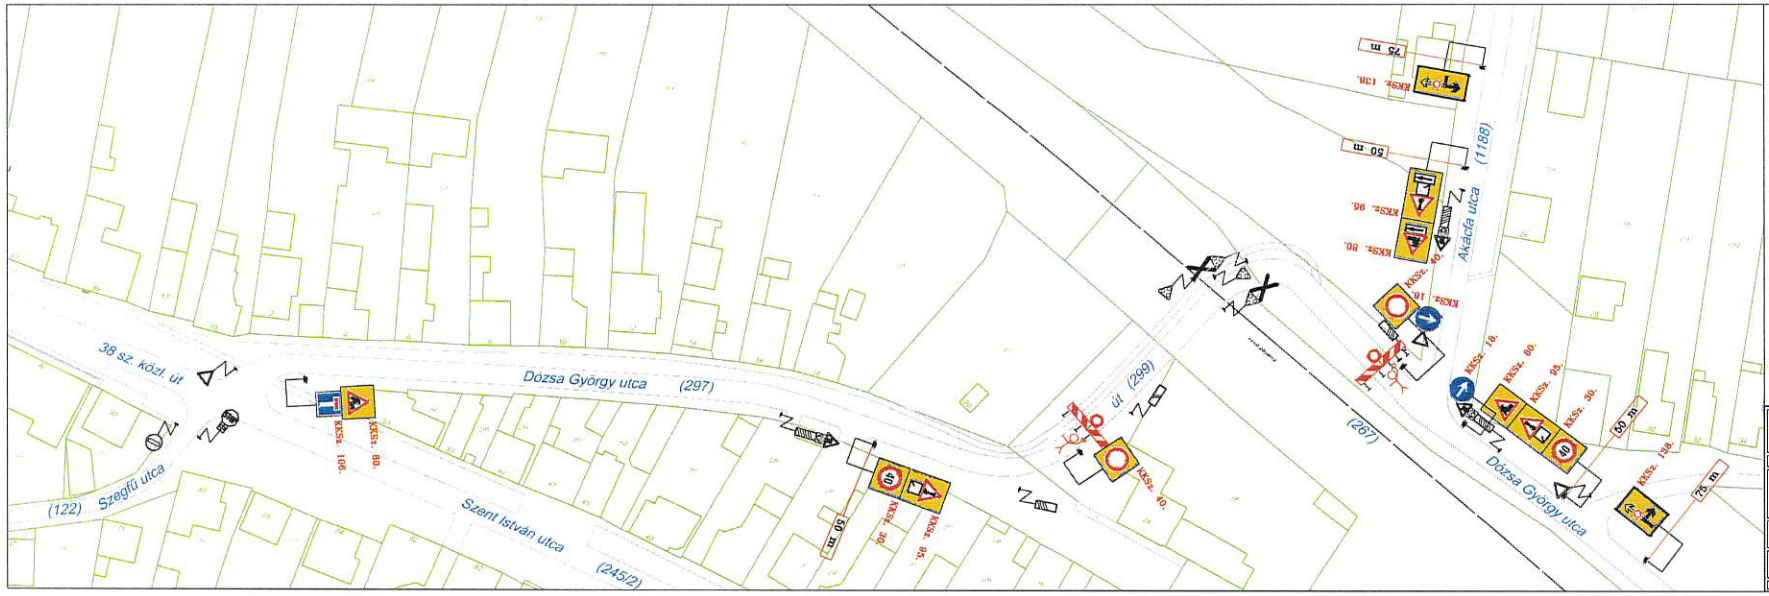

Jelmagyarázat:

- jelzőőr
- neglévő jelzőtábla
- érvénytelenítendő jelzőtábla
- kihelyezendő jelzőtábla

Megrendelő:
MÁV Pályavonalkezelő Zrt.
1117 Budapest, Budafoki út 78.

IDEIGLENES FORGALOMKORLÁTOZÁSI TERV

108C. sz. vasútvonal átjáró átépítés
Rakamaz, Dózsa György utca

Tervszámok:
Ideiglenes forgalomkorlátozási helyszínrajz - Teljes útlezárás

Rajzszám	Méretarány	Rajz méret	Dátum
II-01	M= 1:500	297x1050	2026.06.

Tervező:
KÖZUTAK KFT.
4030 Debrecen, Lódongó utca 75.

Tervszám: H26-01/D/10

Felelős tervező: Szabó Ferenc okl. mérnök 4030 Debrecen, Lódongó utca 75. 06-30/9-555-000

Felelős vezető: Dr. Szabó Ferenc okl. mérnök 4030 Debrecen, Lódongó utca 75. 06-30/9-555-000

Szakértő: Szabó Ferenc okl. mérnök 4030 Debrecen, Lódongó utca 75. 06-30/9-555-000

Szakértő: Szabó Ferenc okl. mérnök 4030 Debrecen, Lódongó utca 75. 06-30/9-555-000

A tervet szerzői jog védi. A szerzői jogok megsértése esetén a szerzőt megillető jogszabályok szerint szükséges lépéseket megtesszük.